RIMBOSCHIMENTO DIFFUSO - N° SCHEDA DI DETTAGLIO
RICOSTITUZIONE FORMAZIONE LINEARE - N° SCHEDA DI DETTAGLIO
RIPRISTINO AREA VERDE URBANO/ORNAMENTALE - N° SCHEDA DI DETTAGLIO
MASCHERAMENTO IMPIANTO - N° SCHEDA DI DETTAGLIO
DATI
INDIVIDUAZIONE TRATTI
INDIVIDUAZIONE TRATTI
CONFINI AMMINISTRATIVI

DATI CARATTERISTICI

DATI DI COSTRUZIONE
PRESSIONE DI PROGETTO 75.0 bar
PRESSIONE MASSIMA DI ESERCIZIO (MOP) 64.0 bar
GRADO DI UTILIZZAZIONE DICHIARATO f - 0.57

REALIZZATO IN CONFORMITA' AL D.M.17/04/2008

RIVESTIMENTO GIUNTI DI SALDATURA
FASCE TERMORESTRINGENTI C50 PRIMER (A.07.10.02)

DATI GENERALI
DA PROGR. Km 0+000 A 9+142 L=9142.00 m
DN 300 SP 9.5 [12"]
DA PROGR. Km 9+142 A 9+197 L=55.00 m
DN 300 SP 9.5 [12"] ESISTENTE (C.T. 9111851)
DA PROGR. Km 9+197 A 10+278 L=1081.00 m
DN 300 SP 9.5 [12"]

LUNGHEZZA TOTALE IMPIANTO 10223.00 m.

PLANIMETRIA 1:2000

CONFINI AMMINISTRATIVI

LEGENDA

Rimboschimento diffuso
Ricostituzione formazione lineare
Ripristino area verde urbano/ornamentale
Ripristino prato
Mascheramento impianto
Estensione area di monitoraggio
Stazione di monitoraggio
Stazione di monitoraggio/bianco

METANODOTTO IN PROGETTO
METANODOTTI IN ESERCIZIO
METANODOTTI DA DISMETTERE
ALTRE OPERE IN PROGETTO

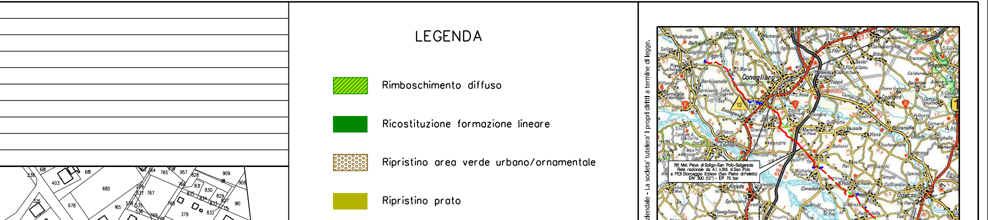

COROGRAFIA SCALA 1:200.000

Il presente disegno e' di proprieta' aziendale

Nei Comuni di VAZZOLA, MARENO DI PIAVE, SANTA LUCIA DI PIAVE, CONEGLIANO.

Rev.	Data	Descrizione	Disegn.	Contr.	Approv.
3	31/08/2020	AGGIORNAMENTO	IEMBO	LUMINARI	MONTALBANO
2	10/03/2020	AGGIORNAMENTO	IEMBO	LUMINARI	MONTALBANO
1	29/10/2019	AGGIORNAMENTO	IEMBO	LUMINARI	MONTALBANO
0	06/04/2018	EMISSIONE	IEMBO	LUMINARI	MONTALBANO

Proprietario: snam
Progettista: COMIS consulenza materiali - ispezioni - saldatura progettazione-direzione lavori
Disegno: P-RV-9110680

Impianto: MET. (4500230) PIEVE DI SOLIGO-S.POLO DI PIAVE - SALGAREDA
Revisione 3

Variante: DA A.I. N° 915 SAN POLO A S.S. N.13 PONTEBBANA IN COMUNE DI CONEGLIANO DN 300 (12") - DP 75 bar
Comm. NR/16091/R-L02
Cod.tec. 9110680

PLANIMETRIA CATASTALE CON TIPOLOGIE DI RIPRISTINO VEGETAZIONALE
Scala 1:2000